


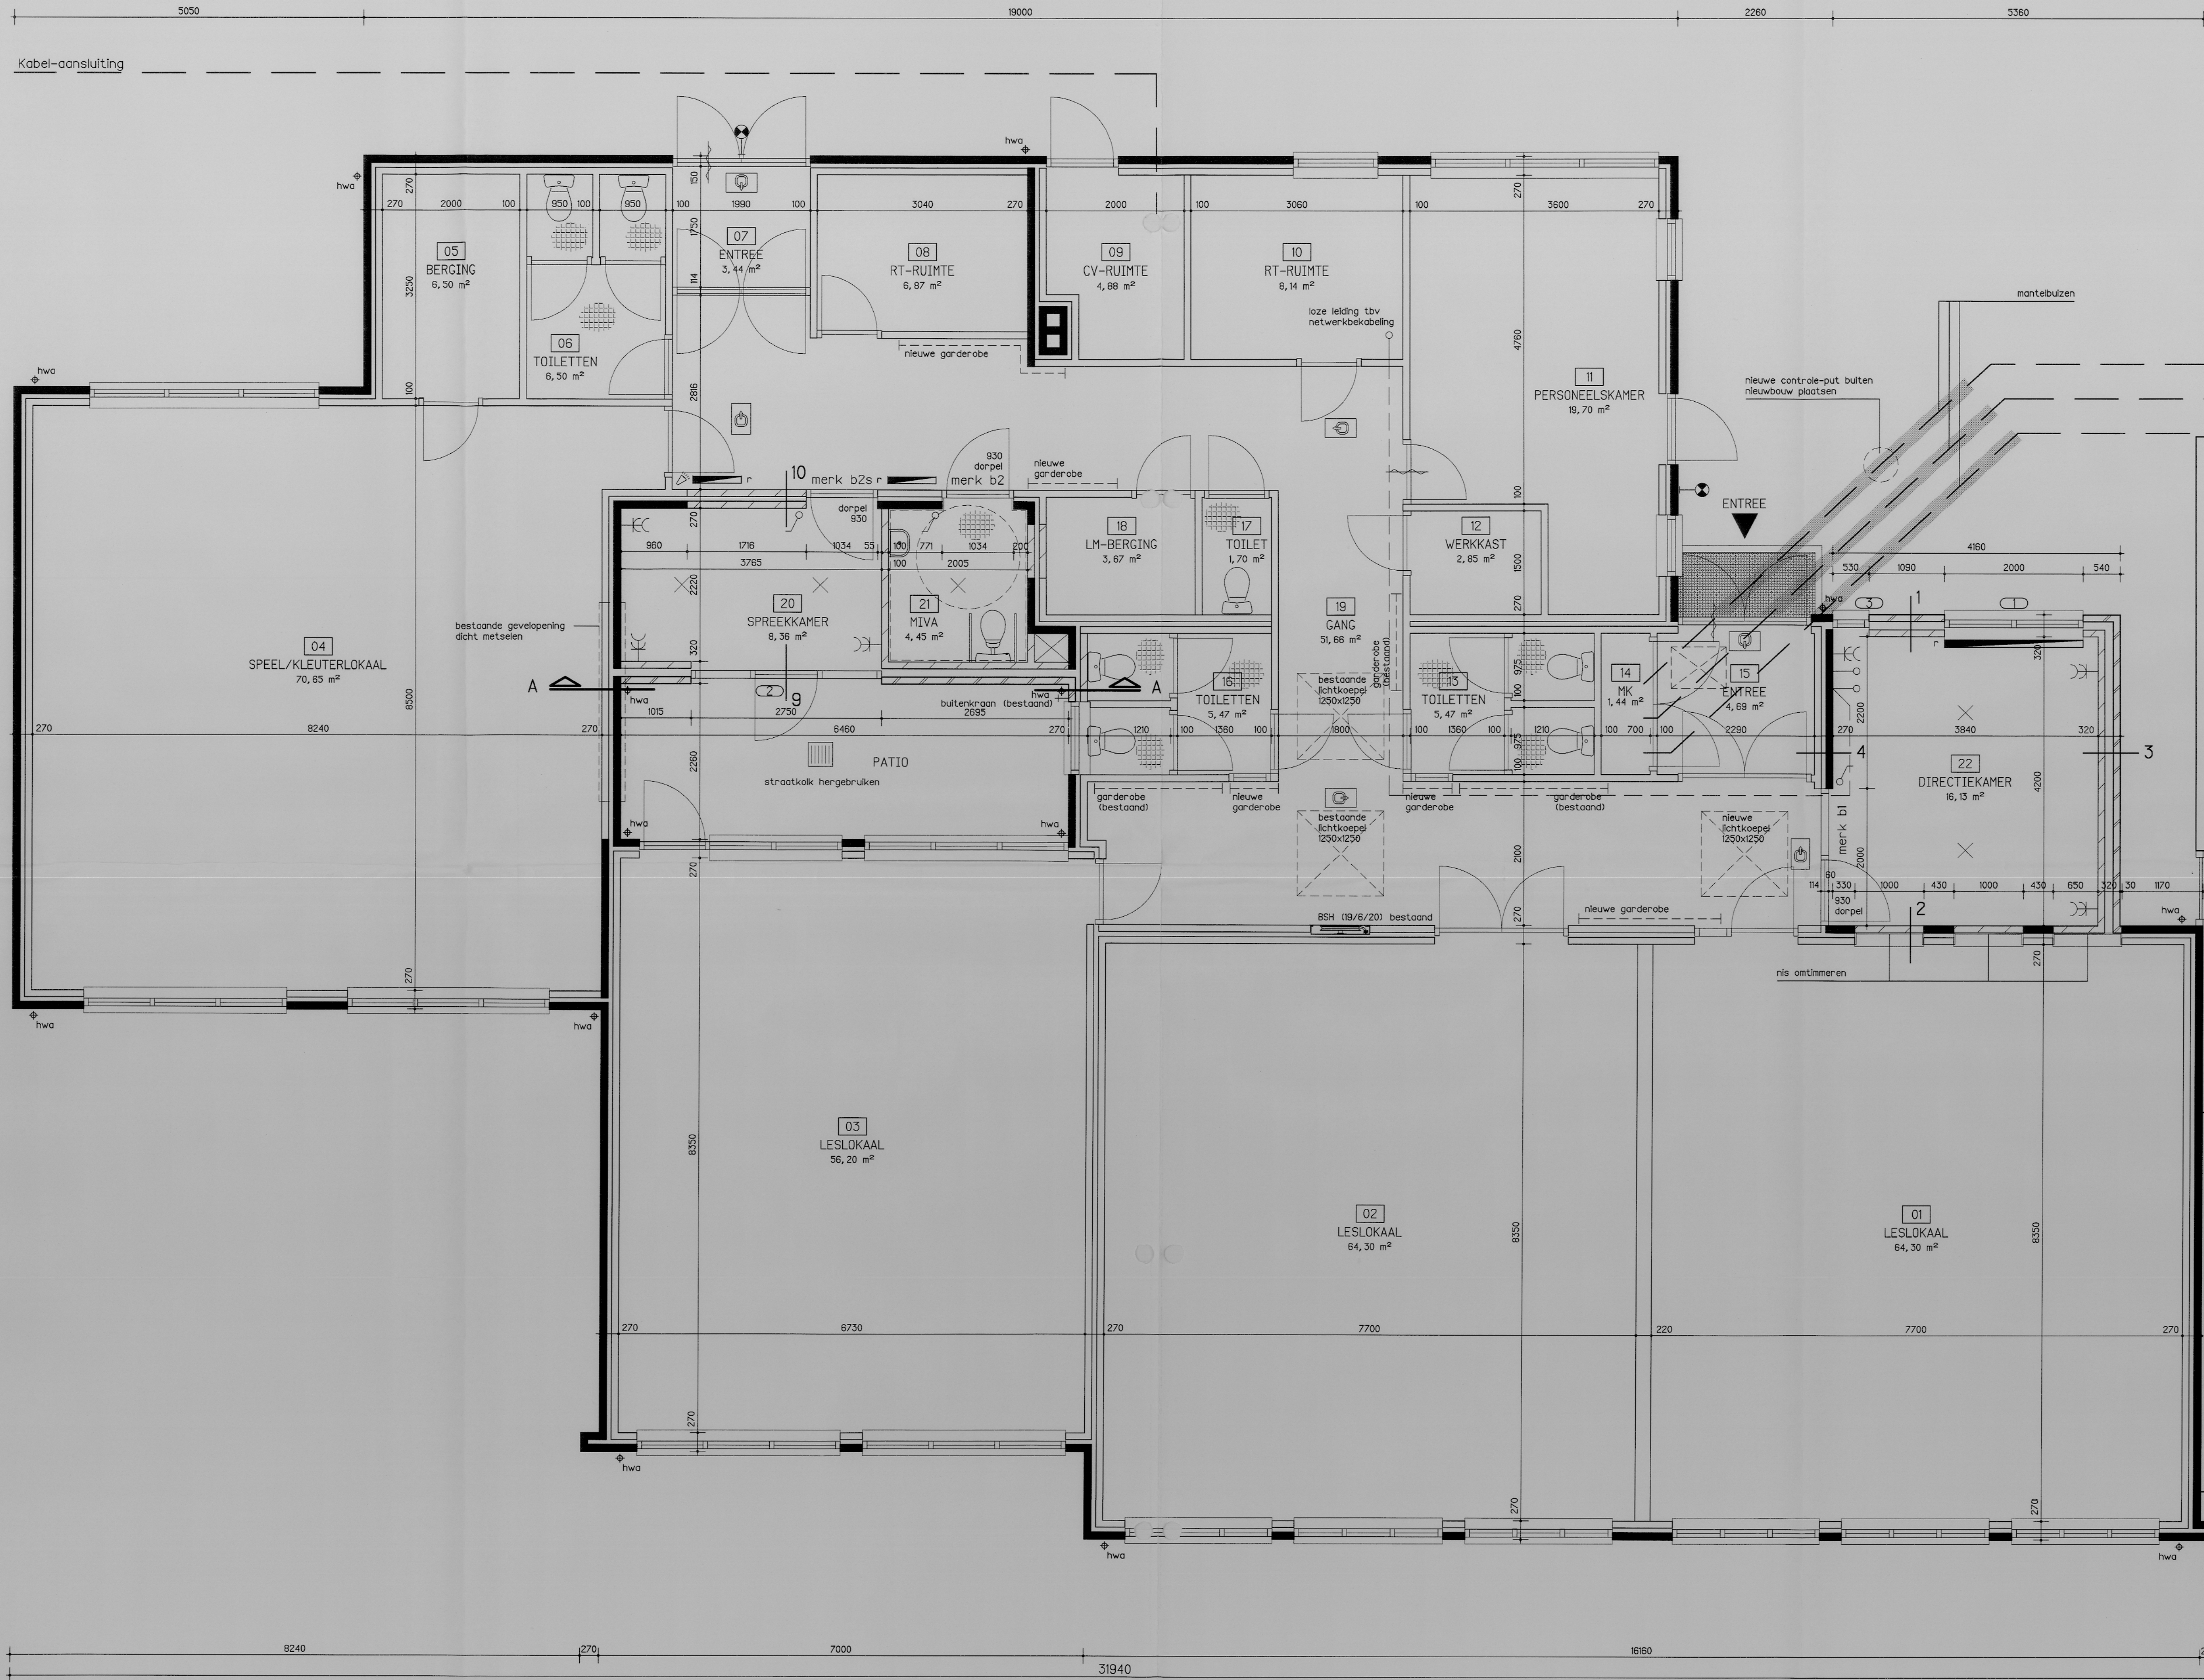

RENVOOI ALGEMEEN	
	r radiator CV
	w wandmateriaal
	b bewegingsmelder

RENVOOI BRANDWERENDEID	
	P6 poederblusser 6 kg
	z zelfsluitende deur
	b brandmelding inbouw
	t transparant verlichting uitgang

RENVOOI MATERIALEN	
	gevelmetselwerk bestaand
	binnenwanden bestaand
	gevelmetselwerk nieuw
	beton nieuw

TERMINOLOGIE BOUWBESLUIT	
lokale & kamers	= verblijfsruimte
entree, gang	= verbindingsruimte
toilet	= toilet
berging	= berging
overliggende ruimten	= overliggende ruimte
Opv. verblijfsgebieden (OVG) = som verblijfsruimten	
Gebruiksoppervlakte (GOB) volgens NEN 2580	
type	GOB
BASIS	426,84 m²
OVG	298,64 m² (70,8% GOB)

OPMERKINGEN:
- constructies volgens constructeur

	WELSTANDSCOMMISSIE	West 10 en 11
	WEL / AKKOORD	
	ADVIES D.D.	24/02/2005
	RAYONARCHITECT	

WEST MAAS EN WAAL	
Bouw- en Woningtoezicht	
Ingekomen nr. 20050030	
D.D.	26 JAN 2005
Bestemmingsplan	
Overname	
Milieubewering	
Brandveiligheid	

ALLE MATEN IN HET WERK TE CONTROLEREN

Topos Architecten bv Middelburgseweg 1a Postbus 37 2740 AA Waddinxveen telefoon 082 - 39 43 44 fax 082 - 39 58 78
e-mail: info@toposarchitecten.nl http://www.toposarchitecten.nl

Project	ONDERWIJSKUNDIGE VERNIEUWINGEN GRAVIN VAN
Opdracht	RECHTERENSCHOOLOF TE APPELTERN
Planfase	WERKTEKENING
Tekening	PLATTEGROND NIEUWE TOESTAND

Getekend MV	Schaal 1:50	Datum 21-01-2005	Gewijzigd	Projectnummer 0443	Blad 4.11
----------------	----------------	---------------------	-----------	-----------------------	--------------



toposarchitecten